



☐ Servitut avseende:

☐ Ledningsrätt avseende:

☒ Gemensamhetsanläggning avsedd för:
Vägar med tillhörande gångbana, vägdike, slänt, trumma och vändplatser

☐ Samfällighet avsedd för:

☐ Rätt till utfart finns

☒ Utfart finns, rättigheten ej utredd

Fastighetskontoret har meddelat:

Telefon: 031 368 72 98

För information om VA-anslutning, se bilaga

Kartan levererades digitalt	☐ Nej ☒ Ja
Planbestämmelse	☒ Nej ☐ se bilaga A
Underjordisk anläggning	☒ Nej ☐ Ja
Strandskydd	☒ Nej ☐ Ja
Fornlämning	☐ Nej ☒ Ja, Torslanda 153:1

Fornlämningen är skyddad enligt lag om kulturminnen.
Tillstånd kan erfordras innan markarbeten/byggnadsföretaget påbörjas.
Kontakta Länsstyrelsen, Kulturmiljöenheten, 403 40 Göteborg,
tel: 010-2244000, kulturmiljo.vastragotaland@lansstyrelsen.se

NYBYGGNADSKARTA anses ligga till grund för bygglovs-ansökan för nybyggnad samt större tillbyggnad. NYBYGGNADSKARTA gäller i högst två år.

Hästevik 2:538

Ärendenummer: 18-9009
Upprättad 2018-11-29

FASTIGHETSSUPPGIFTER


Plantyp:	Utanför planlagt område	☐ tomtindelning ☐ fastighetsplan
----------	-------------------------	---

Akt:			
Area för område:	1 650 kvm	Kontroll i fält:	2018-11-19
Referenssystem i plan/töjd:	Skala och format:		Handläggare:
SWEREF 99 12 00 / RH2000	1:400 (A3)		J.B.

☐ OBS!! Gällande plan redovisar höjder i gammalt höjdsystem ☐ GH88
☐ Göteborgs lokala

Telefon: 031-368 17 99
Epost: nybyggnskartor@sbk.goteborg.se

**Nybyggnadskartan skall användas som underlag för
situationsplan och den får inte ändras eller beskäras**

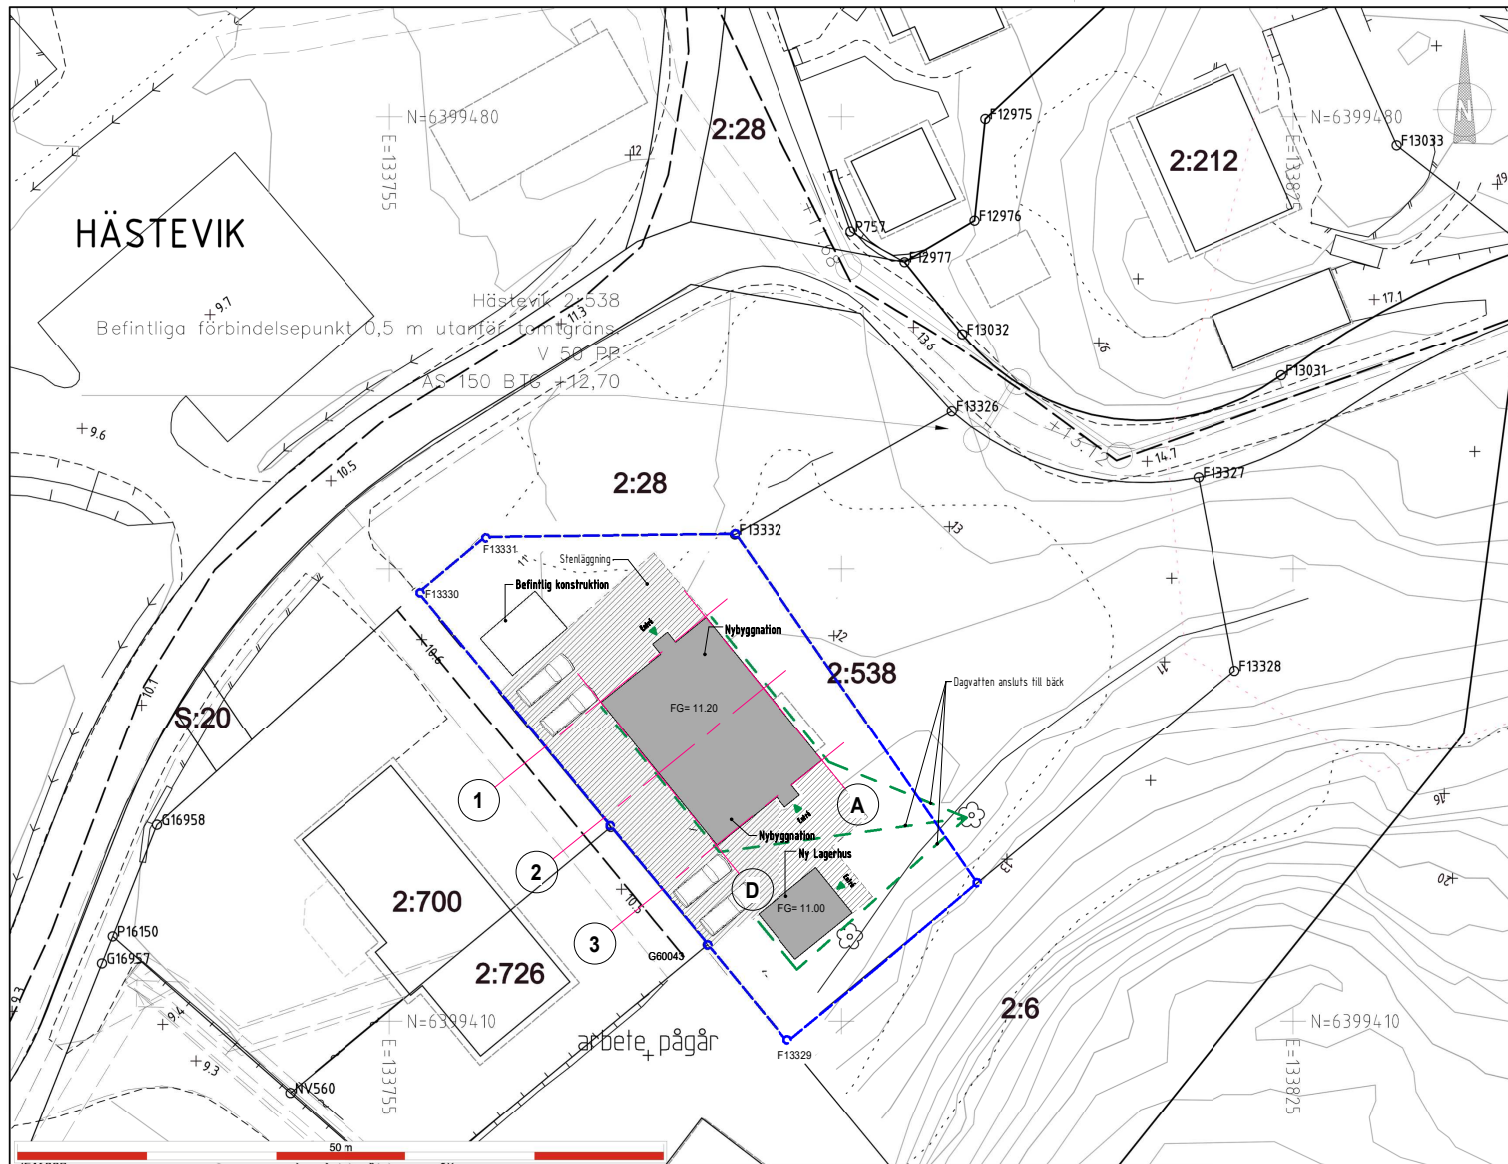

 Användningsgräns
 Egenskapsgräns
 Fastighetsgräns
 3D-/ ägarlänghetsgräns
 Rättighetsgräns (serv, lr, ga)

 Prickmark

 Ex. Detaljplanebestämmelser

Fornlämning/gräns

GRUNDKARTANS ajourhållning och noggrannhet på nivåkurvor och höjdangivelser kan variera.

15
14 Nivåkurvor

☐ Byggnad-inmätt fasad
☐ Byggnad-takkontur

↑ STRANDSKYDD ↑ Strandskyddslinje
skyddet gäller på den sidan
av linjen där texten är placerad

EL OCH TELEKABLAR i både allmänt och enskilt mark kan finnas el- och telekablar i drift. Beröring av spänningssatt elkabel kan medföra livsfara. Före projektering, provborrning m.m. tag kontakt med inne-havaren av ledningar. Göteborg Energi Nät AB, Fortum och/eller TeliaSonera.