




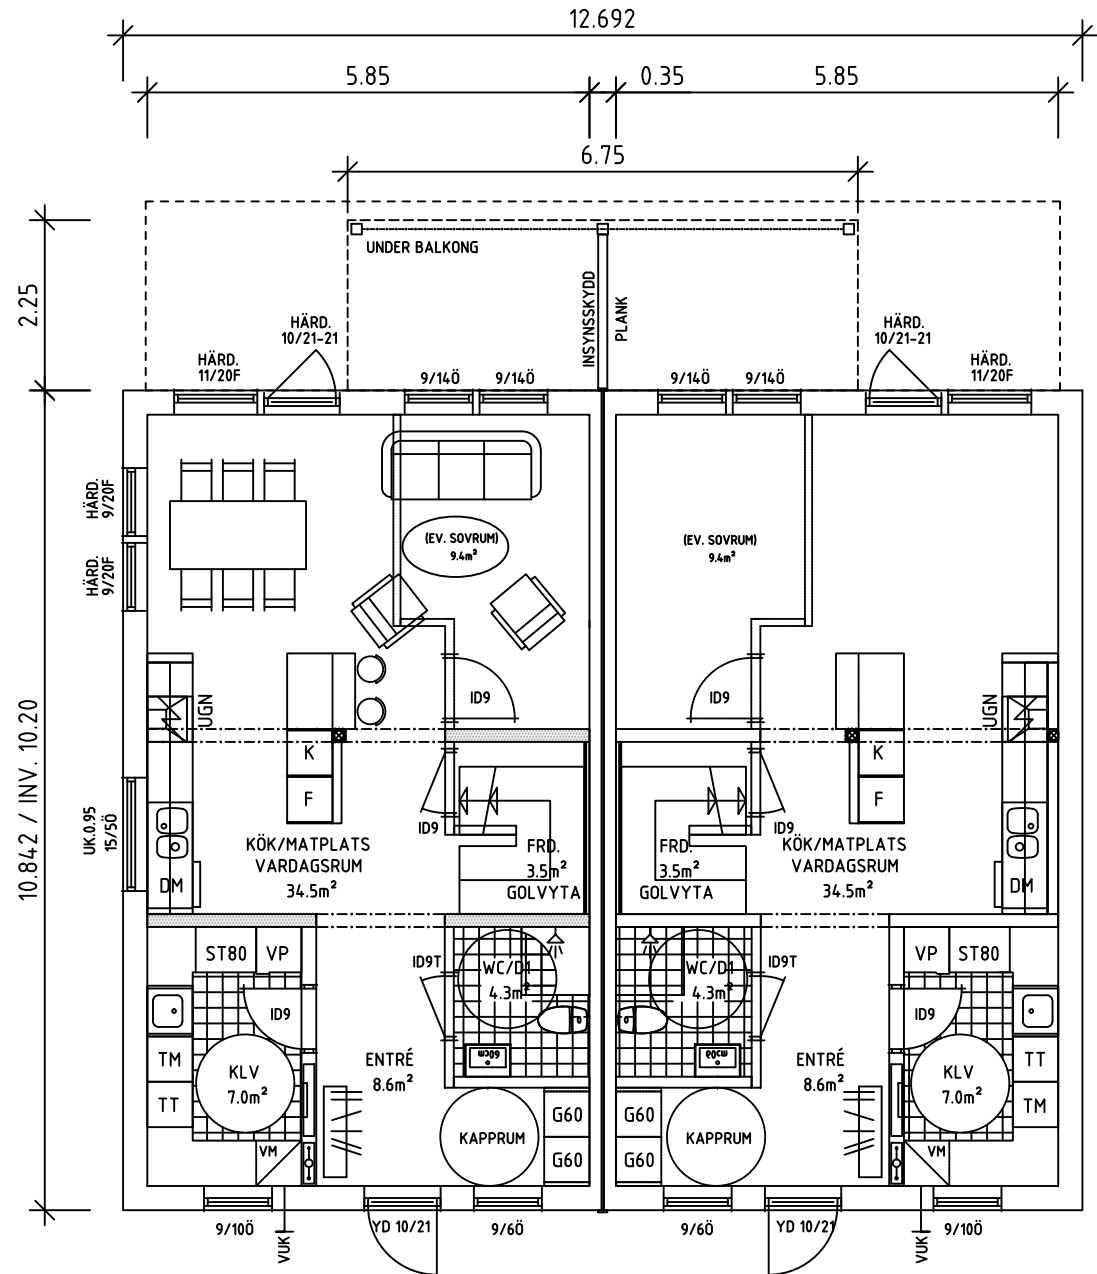

ENTRÉPLAN

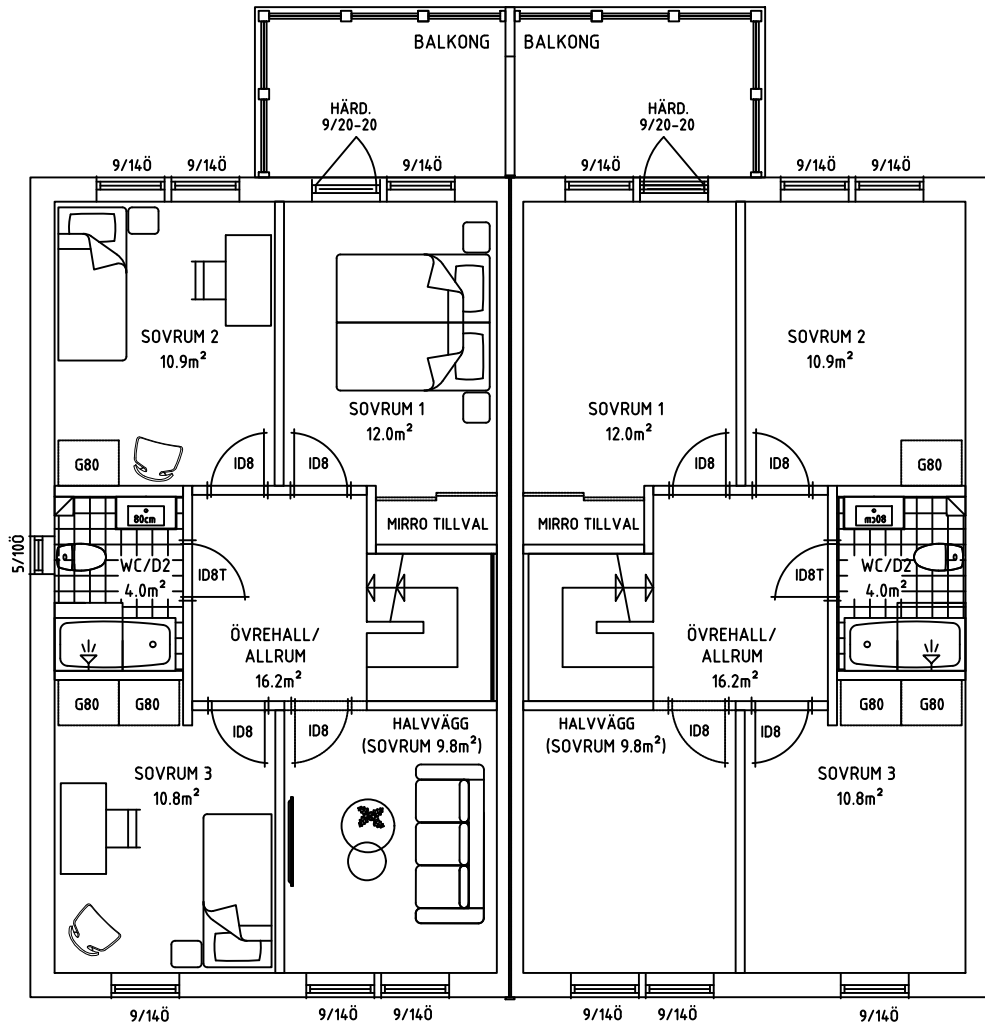

ÖVERVÅNING

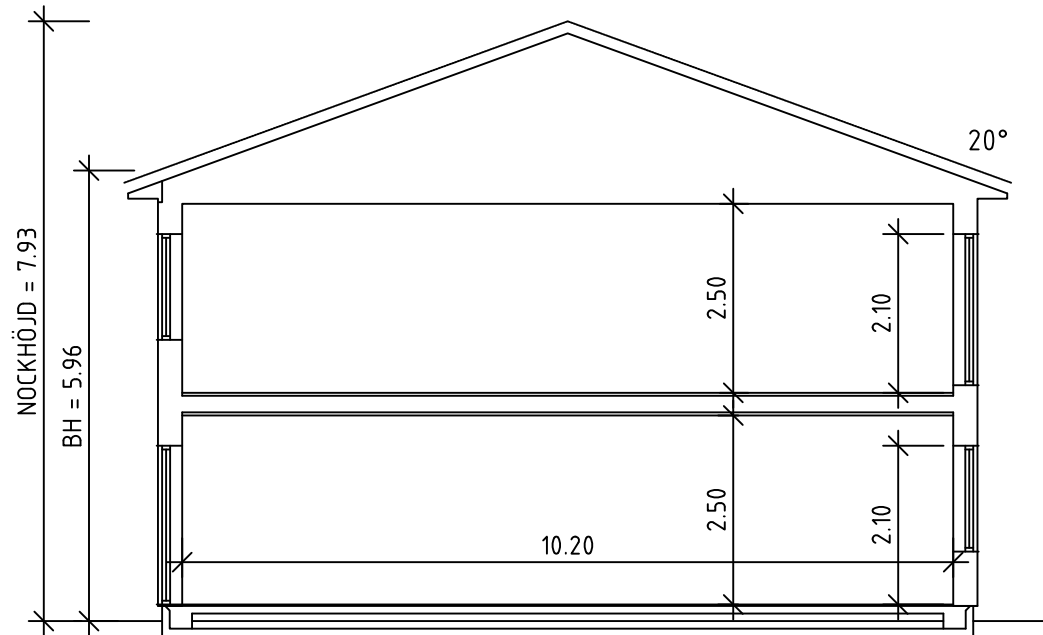

SEKTION A-A



BESKRIVNING

TAKSÄKERHET ANPASSAS
EFTER SLUTPROJEKTERING

DELAR AV PANEL
MONTERAS PÅ BYGGPLATS

INV. INSPEKTIONSLUCKA KAN FLYTTAS
PGA KONSTRUKTIONSLÖSNINGAR

SYNLIG BALK

RÅ = RÅGLAS FÖNSTER

STRECKAD INREDNING - - - - - = INGÅR EJ

EV. LEDNINGSSCHAKT OCH TRUMMOR FÖR
VENTILATION OCH AVLOPP ÄR EJ REDOVISADE.
FÖRLÄGGNING FRAMGÅR AV INSTALLATIONSRTNING

BALKAR, STOLPAR SAMT VÄGGAR KAN FLYTTAS,
BREDDAS, MINSKAS UTIFRÅN BYGGLOVSRTING.
KOMMER ATT FRAMGÅ VID KONSTRUKTIONSRITING.

ENTRÉPLAN

BOA = 59.7 m² /LGH.
BYA = 137.6 m² (INKL. BALKONG 152.8m²)
GVF = GOLVVÄRMEFÖRDELARE
FM = FASADMÄTARSKÅP
ELC= ELCENTRAL
ST= STÅDSKÅP
VUK= VÄGGVATTENUTKASTARE

ÖVERVÅNING

BOA = 59.7m² /LGH

BET ÄNDRING AVSER SIGN DATUM

BYGGLOVSRITNING

MJÖBÄCKS
VILLAN

MJÖBÄCKS ENTREPRENAD AB
ÖXABÄCKSVÄGEN 2, MJÖBÄCK
www.mjobacks.se
Tel. 0325-61 81 00

DENNA RITNING ÄR VÅR EGENDOM.
OBEHÖRIGT UTNYTTJANDE BEIVRAS ENLIGT LAG.

RITAD AV KONSTRUERAD AV GRANSKAD AV

MJÖBÄCK 240108

Låssby 10:2
Göteborgs Kommun

BYGGHERRE
PARHUS

PLANER, SEKTION SKALA 1:100

ARBETSNUMMER RITNINGNUMMER ÄNDR BET

H01