


27.11.2020 18:23:47

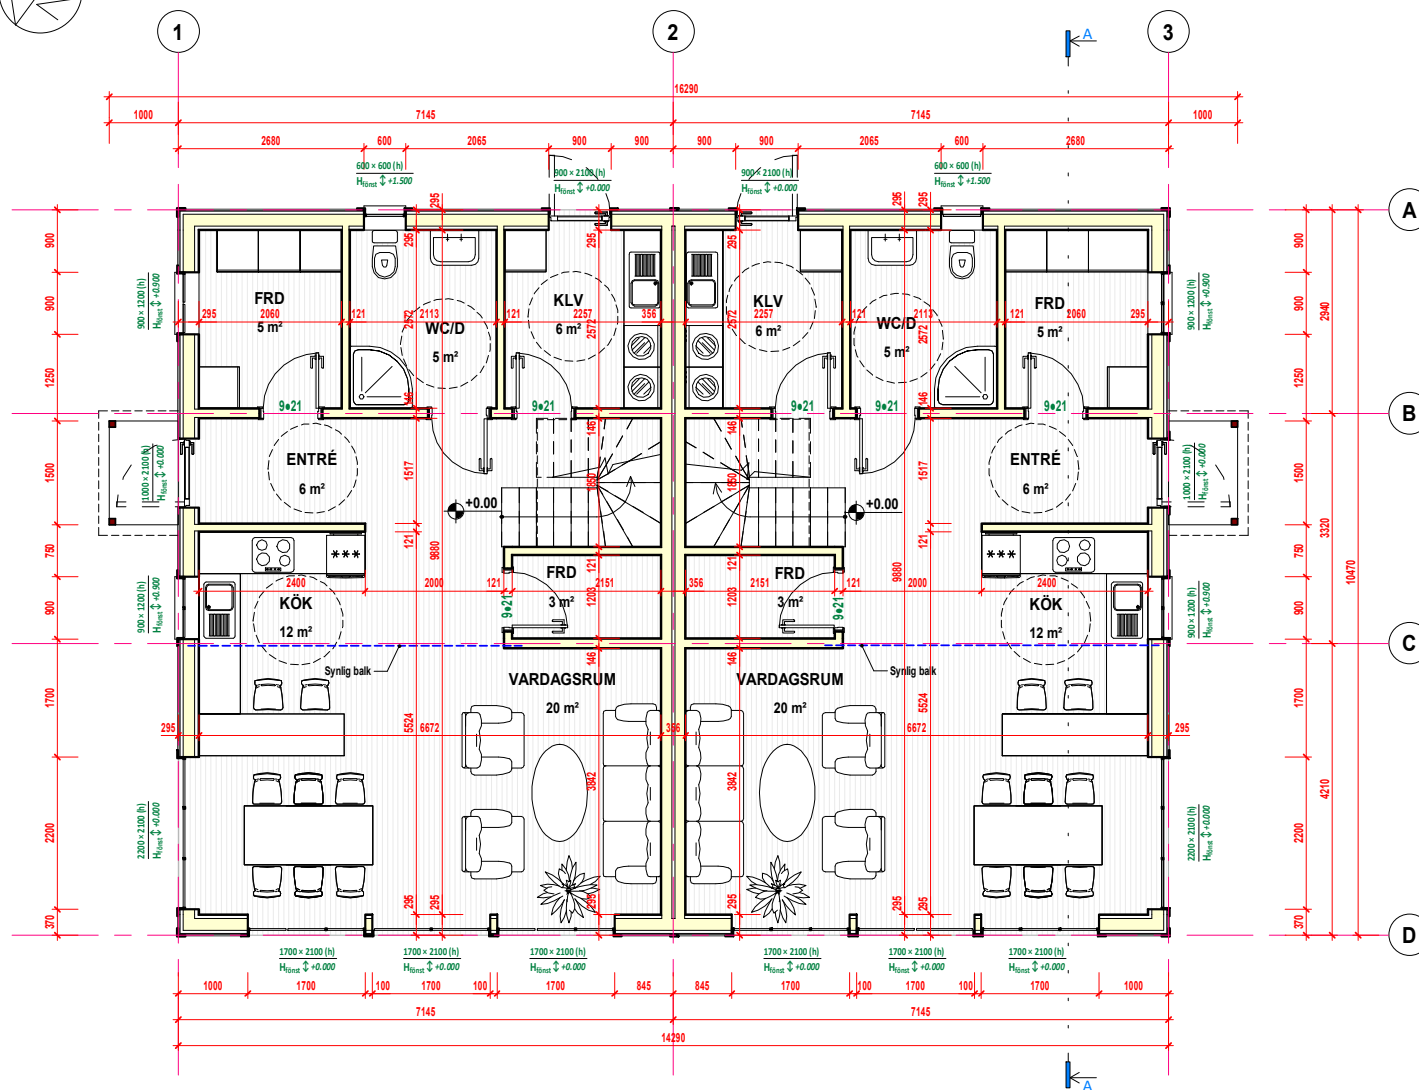

1 ENTRÉPLAN
1:75



FÖRKLARINGAR

SAMTLIGA MÅTT ANGES I MILLIMETER

FÖRESKRIFTER

ALLA MÅTT KONTROLLERAS PÅ PLATS


SAMTLIGA KONSTRUKTIONSRITNINGAR BASERADE PÅ EKS 11 OCH BBR 29

HÄNVISNINGAR

SE RITNING:

BET	ANT	ÄNDRING AVSER	DATUM	SIGN
STATUS				
BYGGLOVSHANDLING				
PROJEKT				
VILLA HÄSTEVIK				
KONSULT				
BH				
A	DANIELA DIGORI			
K				
UPPDRAK NR	RITAD AV	HANDLÄGGARE		
0000	Y.N	Z.H		
DATUM				
27/10/2020				
RITNING				
ENTRÉPLAN				
NYBYGGNAD				
A-40.1-100				
SKALA A3				
1:75				

27.11.2020 18:23:47

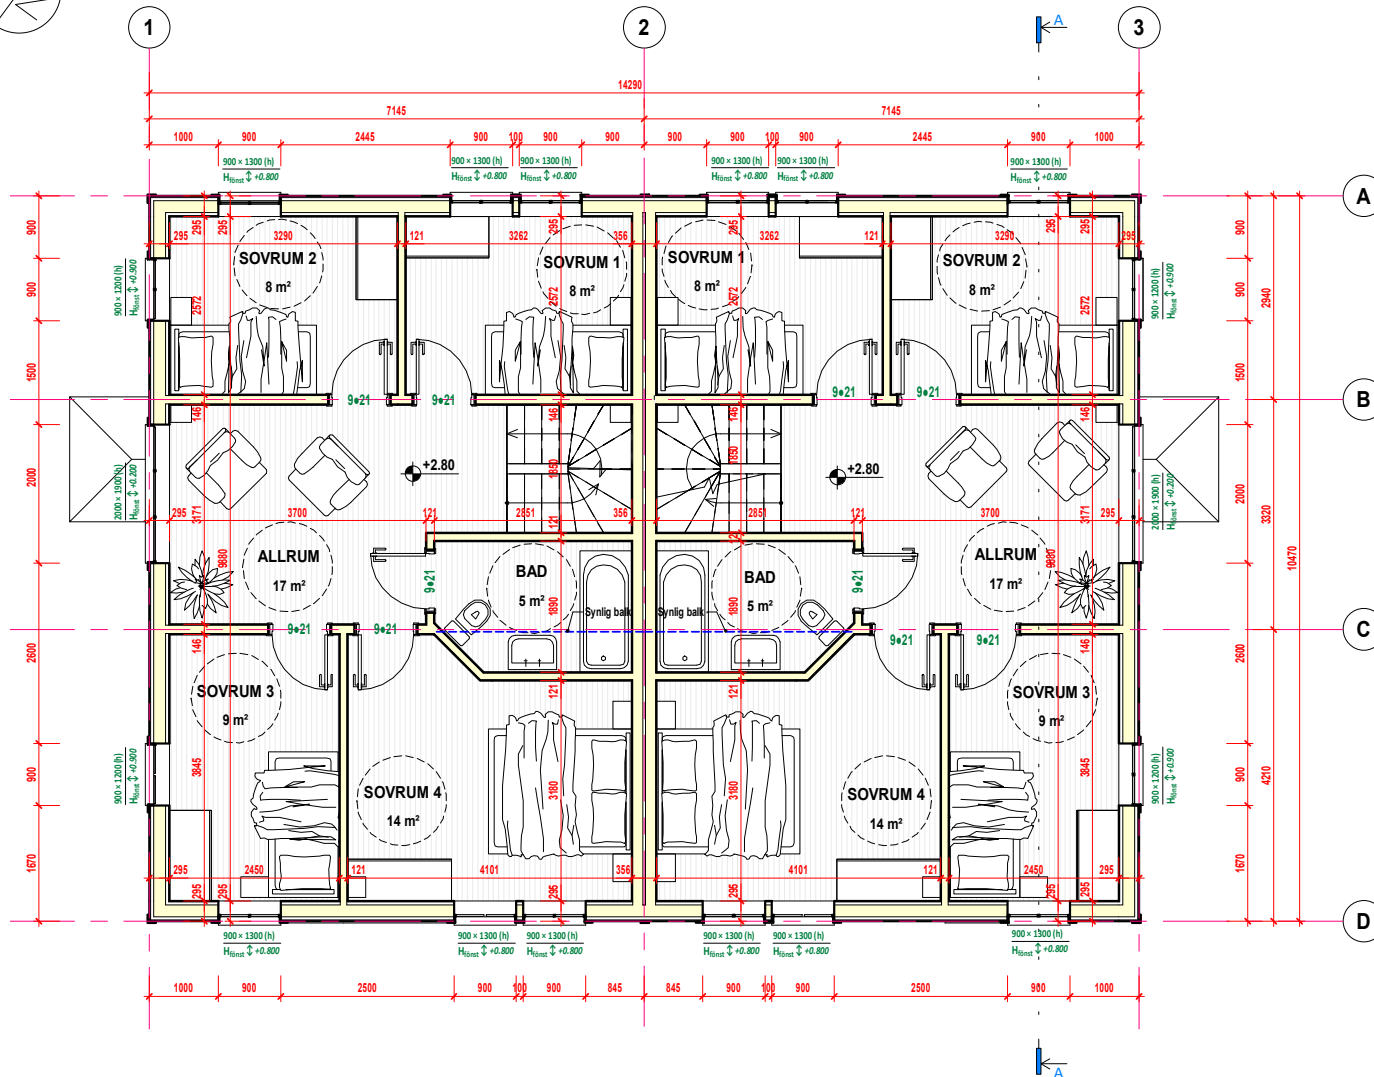

1 ÖVRE PLAN
1 : 75



FÖRKLARINGAR

SAMTLIGA MÅTT ANGES I MILLIMETER

FÖRESKRIFTER

ALLA MÅTT KONTROLLERAS PÅ PLATS


SAMTLIGA KONSTRUKTIONSRITNINGAR BASERADE PÅ EKS 11 OCH BBR 29

HÄNVISNINGAR

SE RITNING:

BET	ANT	ÄNDRING AVSER	DATUM	SIGN
STATUS				
BYGGLOVSHANDLING				
PROJEKT				
VILLA HÄSTEVIK				
KONSULT				
BH				
A	DANIELA DIGORI			
K				
UPPDRAG NR	RITAD AV	HANDLÄGGARE		
0000	Y.N	Z.H		
DATUM				
27/10/2020				
RITNING				
ÖVRE PLAN				
NYBYGGNAD				
A-40.1-101				
SKALA A3				
1 : 75				

27.11.2020 18:23:48

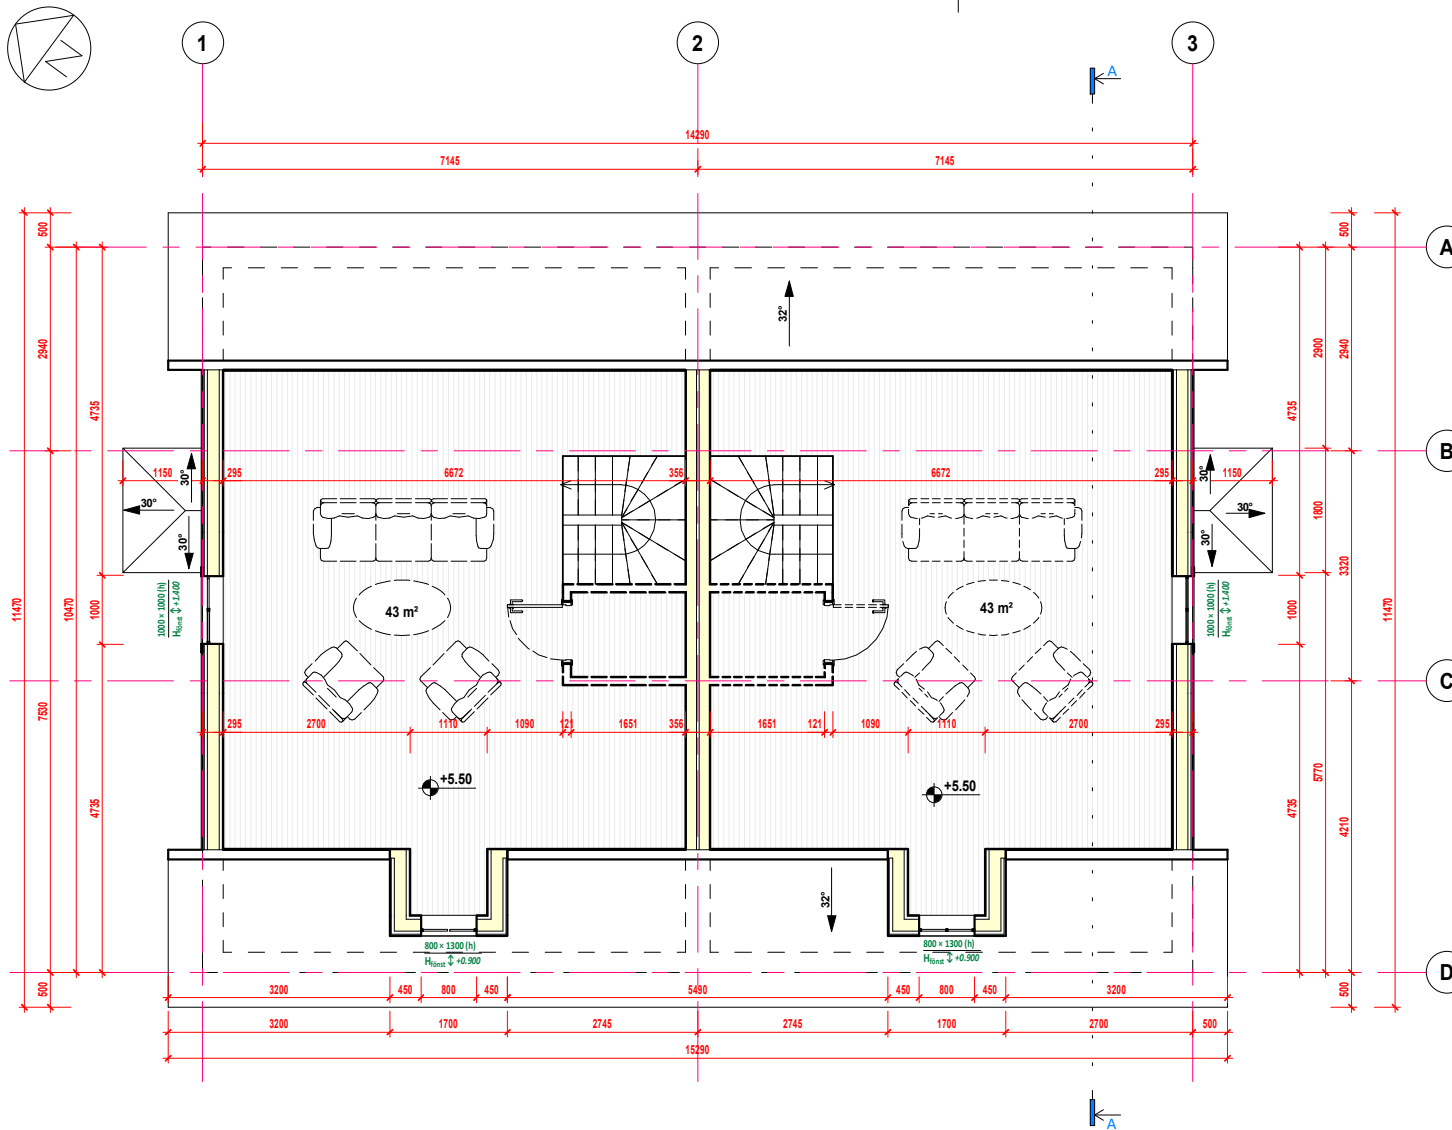

1 VINDSVÅNING
1:75



FÖRKLARINGAR

SAMTLIGA MÅTT ANGES I MILLIMETER

FÖRESKRIFTER

ALLA MÅTT KONTROLLERAS PÅ PLATS

SAMTLIGA KONSTRUKTIONSRITNINGAR
BASERADE PÅ EKS 11 OCH BBR 29

HÄNVISNINGAR

SE RITNING:

BET	ANT	ÄNDRING AVSER	DATUM	SIGN
STATUS				
BYGGLOVSHANDLING				
PROJEKT				
VILLA HÄSTEVIK				
KONSULT				
BH				
A	DANIELA DIGORI			
K				
UPPDRAG NR	RITAD AV	HANDLÄGGARE		
0000	Y.N	Z.H		
DATUM				
27/10/2020				
RITNING				
VINDSVÅNING				
NYBYGGNAD				
A-40.1-102				
SKALA A3				
1:75				