



28.05.2021 11:47:17

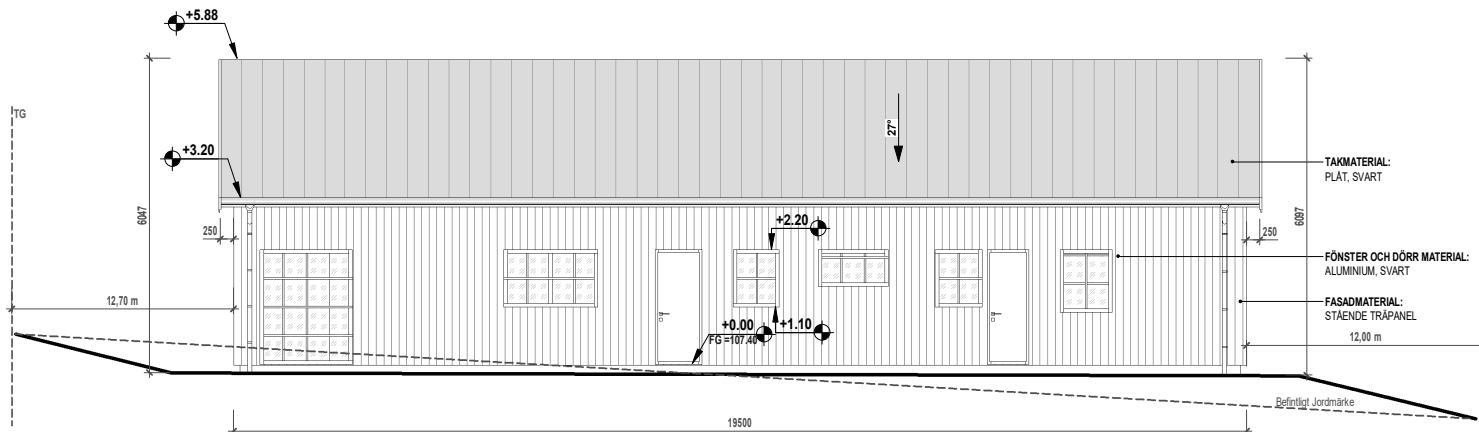

1 ÖST
1 : 100

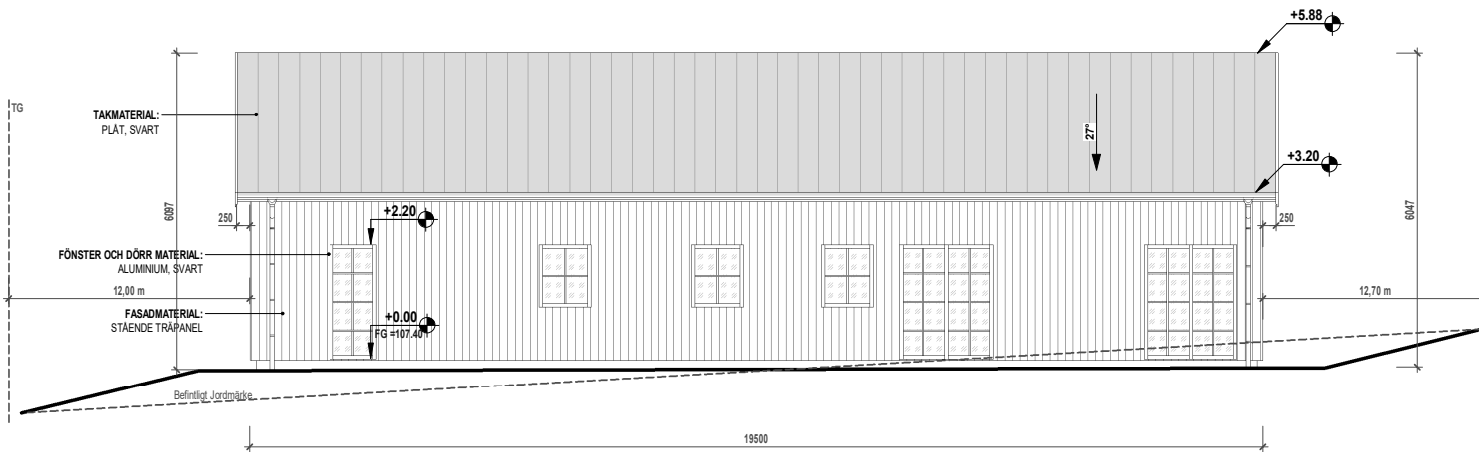

2 VÄST
1 : 100

FÖRKLARINGAR

SAMTLIGA MÄTT ANGES I MILLIMETER

FÖRESKRIFTER

ALLA MÄTT KONTROLLERAS PÅ PLATS


SAMTLIGA KONSTRUKTIONSRITNINGAR
BASERADE PÅ EKS 11 OCH BBR 29

HÄNVISNINGAR


SE RITNING:

- - - - - NUVARANDE MARK
- — — — — BLIVANDE MARK
- - - - - TG - TOMTGRÄNSEN


BET	ANT	ÄNDRING AVSER	DATUM	SIGN
STATUS				
BYGGLOVSHANDLING				
PROJEKT				
LANDVETTER 4:58				
KONSULT				
BH				
A				
K				
UPPDRAG NR	RITAD AV	HANDLÄGGARE		
0000	Y.N	Z.H		
DATUM	ANSVARIG			
28/05/2021				
RITNING				
FASADER				
NYBYGGNAD				
A-40.2-200				
SKALA A3				
1 : 100				

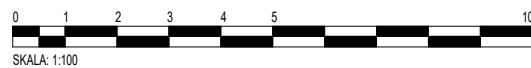

28.05.2021 11:47:18

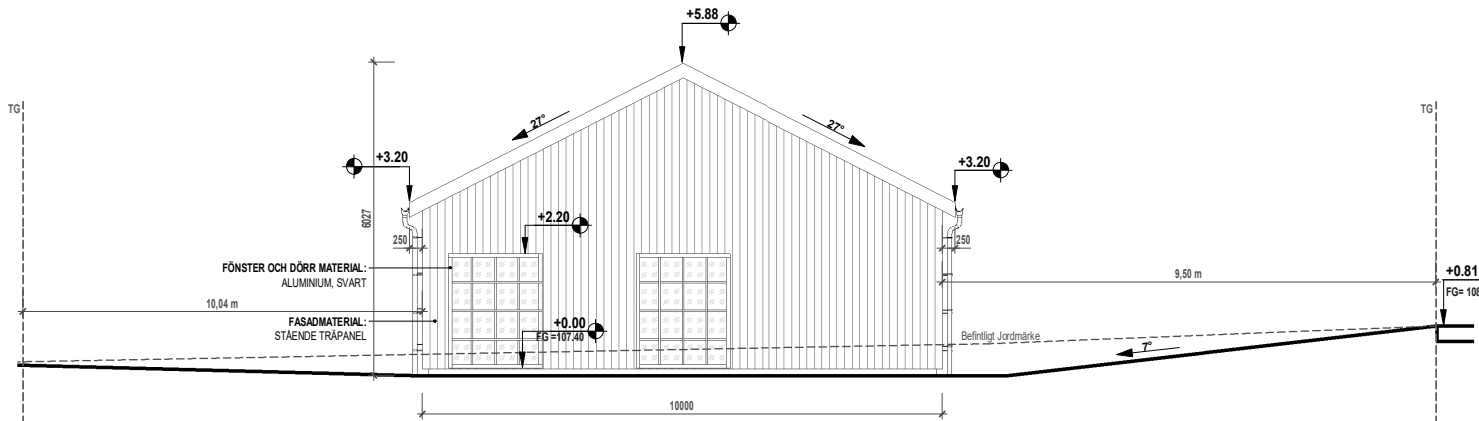

1 SÖDER
1 : 100

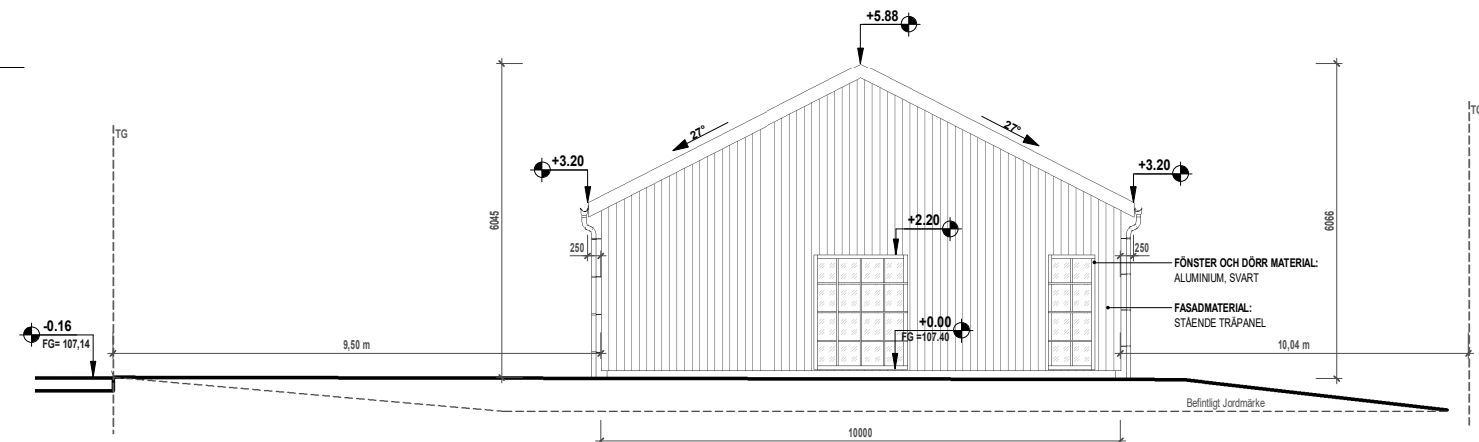

2 NORR
1 : 100

FÖRKLARINGAR

SAMTLIGA MÅTT ANGES I MILLIMETER

FÖRESKRIFTER

ALLA MÅTT KONTROLLERAS PÅ PLATS


SAMTLIGA KONSTRUKTIONSRITNINGAR BASERADE PÅ EKS 11 OCH BBR 29

HÄNVISNINGAR


SE RITNING:

- - - - - NUVARANDE MARK
- BLIVANDE MARK
- - - - - TG - TOMTGRÄNSEN


BET	ANT	ÄNDRING AVSER	DATUM	SIGN
STATUS				
BYGGLOVSHANDLING				
PROJEKT				
LANDVETTER 4:58				
KONSULT				
BH				
A				
K				
UPPDRAG NR	RITAD AV	HANDLÄGGARE		
0000	Y.N	Z.H		
DATUM	ANSVARIG			
28/05/2021				
RITNING				
FASADER				
NYBYGGNAD				
A-40.2-201				
SKALA A3				
1 : 100				

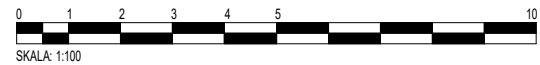

28.05.2021 11:47:18

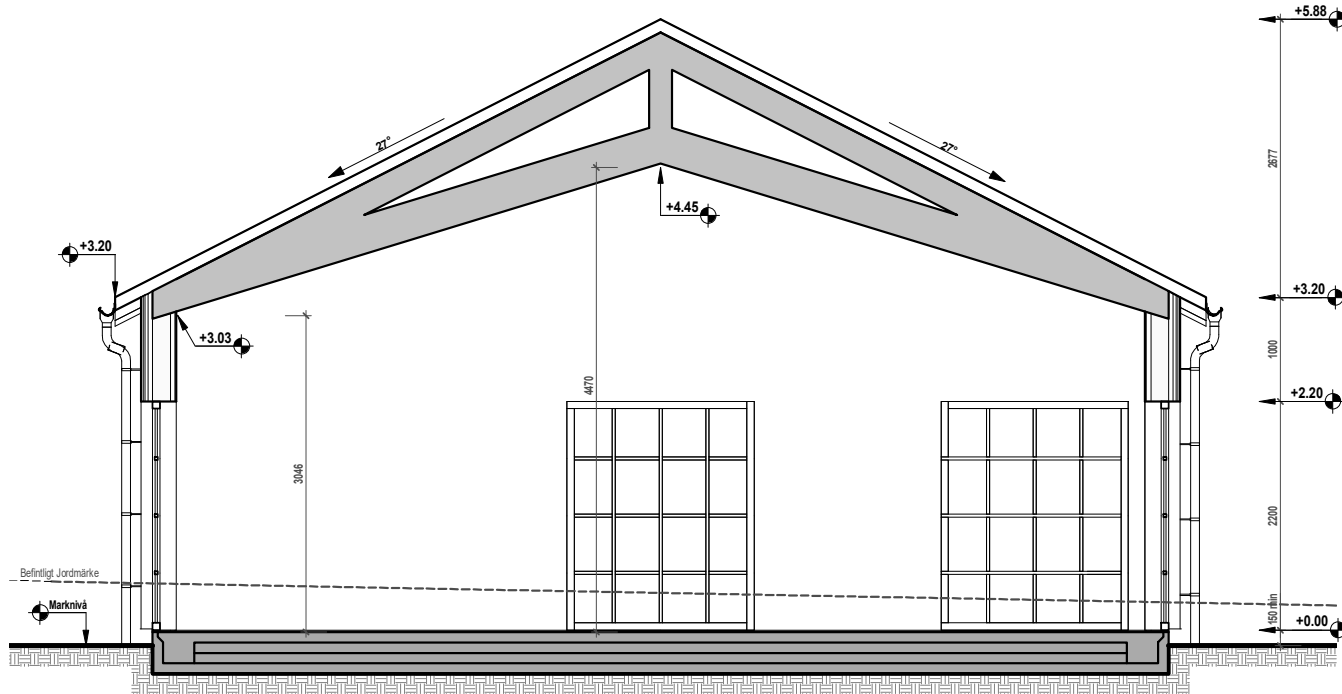

A SEKTION A-A
1 : 50

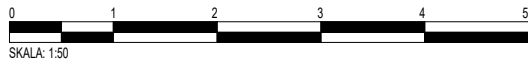

FÖRKLARINGAR

SAMTLIGA MÅTT ANGES I MILLIMETER

FÖRESKRIFTER

ALLA MÅTT KONTROLLERAS PÅ PLATS

SAMTLIGA KONSTRUKTIONSRITNINGAR BASERADE PÅ EKS 11 OCH BBR 29


HÄNVISNINGAR

SE RITNING:

- - - - - NUVARANDE MARK
- BLIVANDE MARK
- - - - - TG - TOMTGRÄNSEN

BET	ANT	ÄNDRING AVSER	DATUM	SIGN
STATUS				
BYGGLOVSHANDLING				
PROJEKT				
LANDVETTER 4:58				
KONSULT				
BH				
A				
K				
UPPDRAG NR	RITAD AV	HANDLÄGGARE		
0000	Y.N	Z.H		
DATUM	ANSVARIG			
28/05/2021				
RITNING				
SEKTION A-A				
NYBYGGNAD				
A-40.2-202				
SKALA A3				
As indicated				

28.05.2021 11:47:19

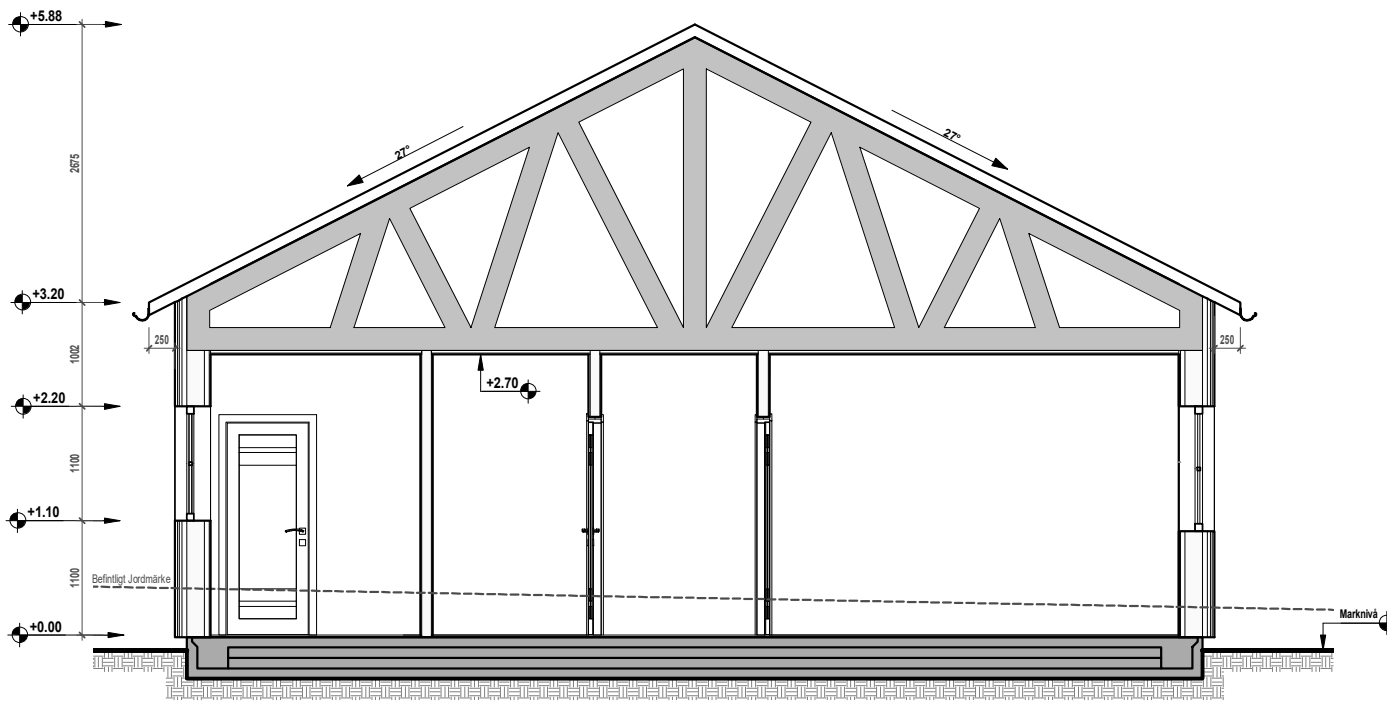

B SEKTION B-B
1 : 50

FÖRKLARINGAR

SAMTLIGA MÅTT ANGES I
MILLIMETER

FÖRESKRIFTER

ALLA MÅTT KONTROLLERAS PÅ PLATS

SAMTLIGA KONSTRUKTIONSRITNINGAR
BASERADE PÅ EKS 11 OCH BBR 29

HÄNVISNINGAR

SE RITNING:

- - NUVARANDE MARK
- - BLIVANDE MARK
- - TG - TOMTGRÄNSEN

BET	ANT	ÄNDRING AVSER	DATUM	SIGN
STATUS				
BYGGLOVSHANDLING				
PROJEKT				
LANDVETTER 4:58				
KONSULT				
BH				
A				
K				
UPPDRAG NR	RITAD AV	HANDLÄGGARE		
0000	Y.N	Z.H		
DATUM	ANSVARIG			
28/05/2021				
RITNING				
SEKTION B-B				
NYBYGGNAD				
A-40.2-203				
SKALA A3				
As indicated				