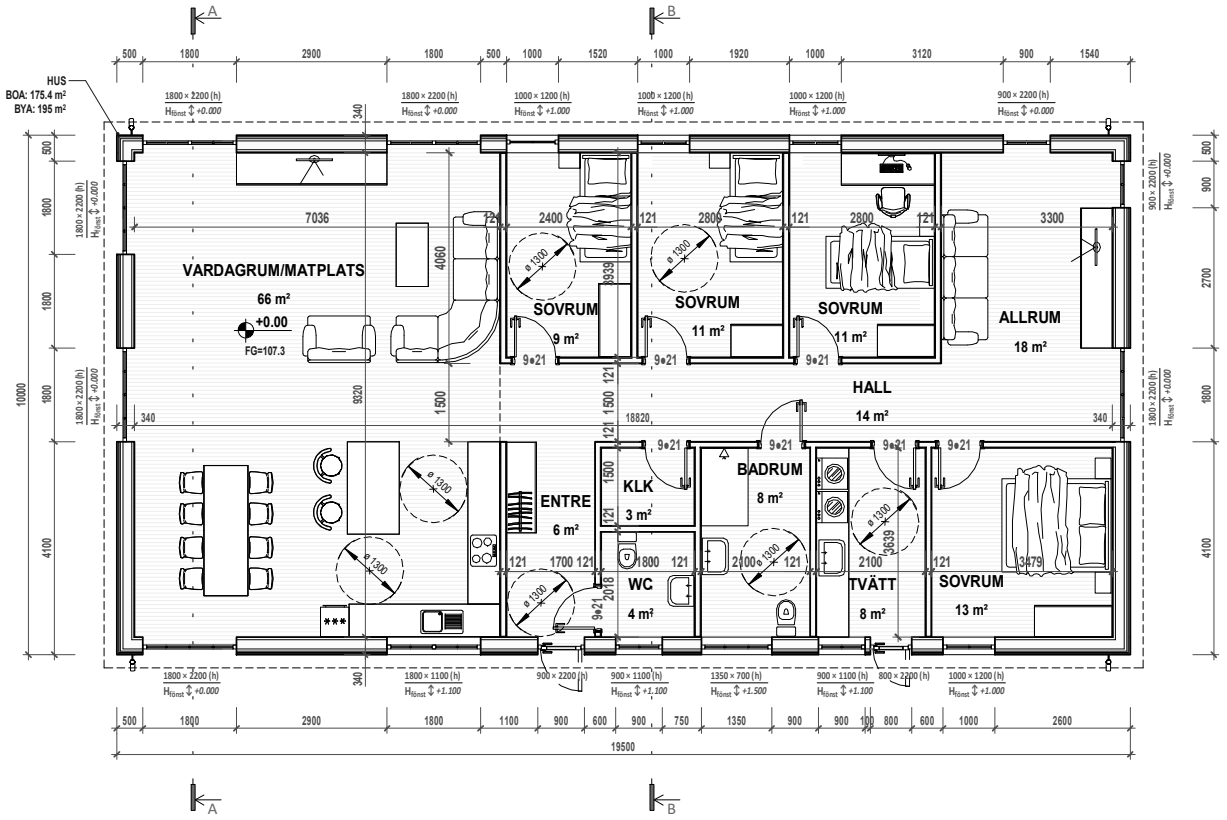


1 ENTREPLAN

1 : 100

0 1 2 3 4 5 10

SKALA: 1:100

31.05.2021 10:18:26

FÖRKLARINGAR

SAMTLIGA MÅTT ANGES I MILLIMETER

FÖRESKRIFTER

ALLA MÅTT KONTROLLERAS PÅ PLATS

SAMTLIGA KONSTRUKTIONSRITNINGAR BASERADE PÅ EKS 11 OCH BBR 29

HÄNVISNINGAR

SE RITNING:

BET	ANT	ÄNDRING AVSER	DATUM	SIGN

STATUS

BYGGLOVSHANDLING

PROJEKT

LANDVETTER 4:58

KONSULT

BH	
A	
K	

UPPDRAG NR	RITAD AV	HANDLÄGGARE
0000	Y,N	Z.H

DATUM	ANSVARIG
28/05/2021	

RITNING

ENTRÉPLAN

NYBYGGNAD

A-40.1-100

SKALA A3

1 : 100